

Projekt

z dnia 17 marca 2026 r.

Zatwierdzony przez

**UCHWAŁA NR
RADY MIEJSKIEJ W NAKLE NAD NOTECIĄ**

z dnia 2026 r.

**w sprawie przystąpienia do sporządzenia miejscowego planu zagospodarowania przestrzennego
terenu położonego w rejonie ul. Rudki w Nakle nad Notecią**

Na podstawie art. 18 ust. 2 pkt 5 ustawy z dnia 8 marca 1990r. o samorządzie gminnym (Dz. U. z 2025r. poz. 1153, poz. 1436) oraz art. 14 ust. 1, 2 i 4 ustawy z dnia 27 marca 2003 roku o planowaniu i zagospodarowaniu przestrzennym (Dz. U. 2024r. poz. 1130 z późn. zm.)¹⁾ uchwała się, co następuje:

- § 1. Przystąpić do sporządzenia miejscowego planu zagospodarowania przestrzennego terenu położonego w rejonie ul. Rudki w Nakle nad Notecią.
- § 2. Granicę obszaru objętego projektem planu określa załącznik graficzny do niniejszej uchwały.
- § 3. Wykonanie uchwały powierza się Burmistrzowi Miasta i Gminy Nakło nad Notecią.
- § 4. Uchwała wchodzi w życie z dniem podjęcia.


¹⁾ zmiany wymienionej ustawy zostały ogłoszone w: Dz.U. z 2024 r.: poz. 1907, poz. 1940; z 2025 r.: poz. 527, poz. 680, poz. 1668, poz. 1688, poz. 1847; z 2026 r.: poz. 24

Radca prawny
Dagmara Głowacka
BD - 1519




1:1 000

Załącznik do uchwały Nr
Rady Miejskiej w Nakle nad Notecią
z dnia 26 marca 2026 r.

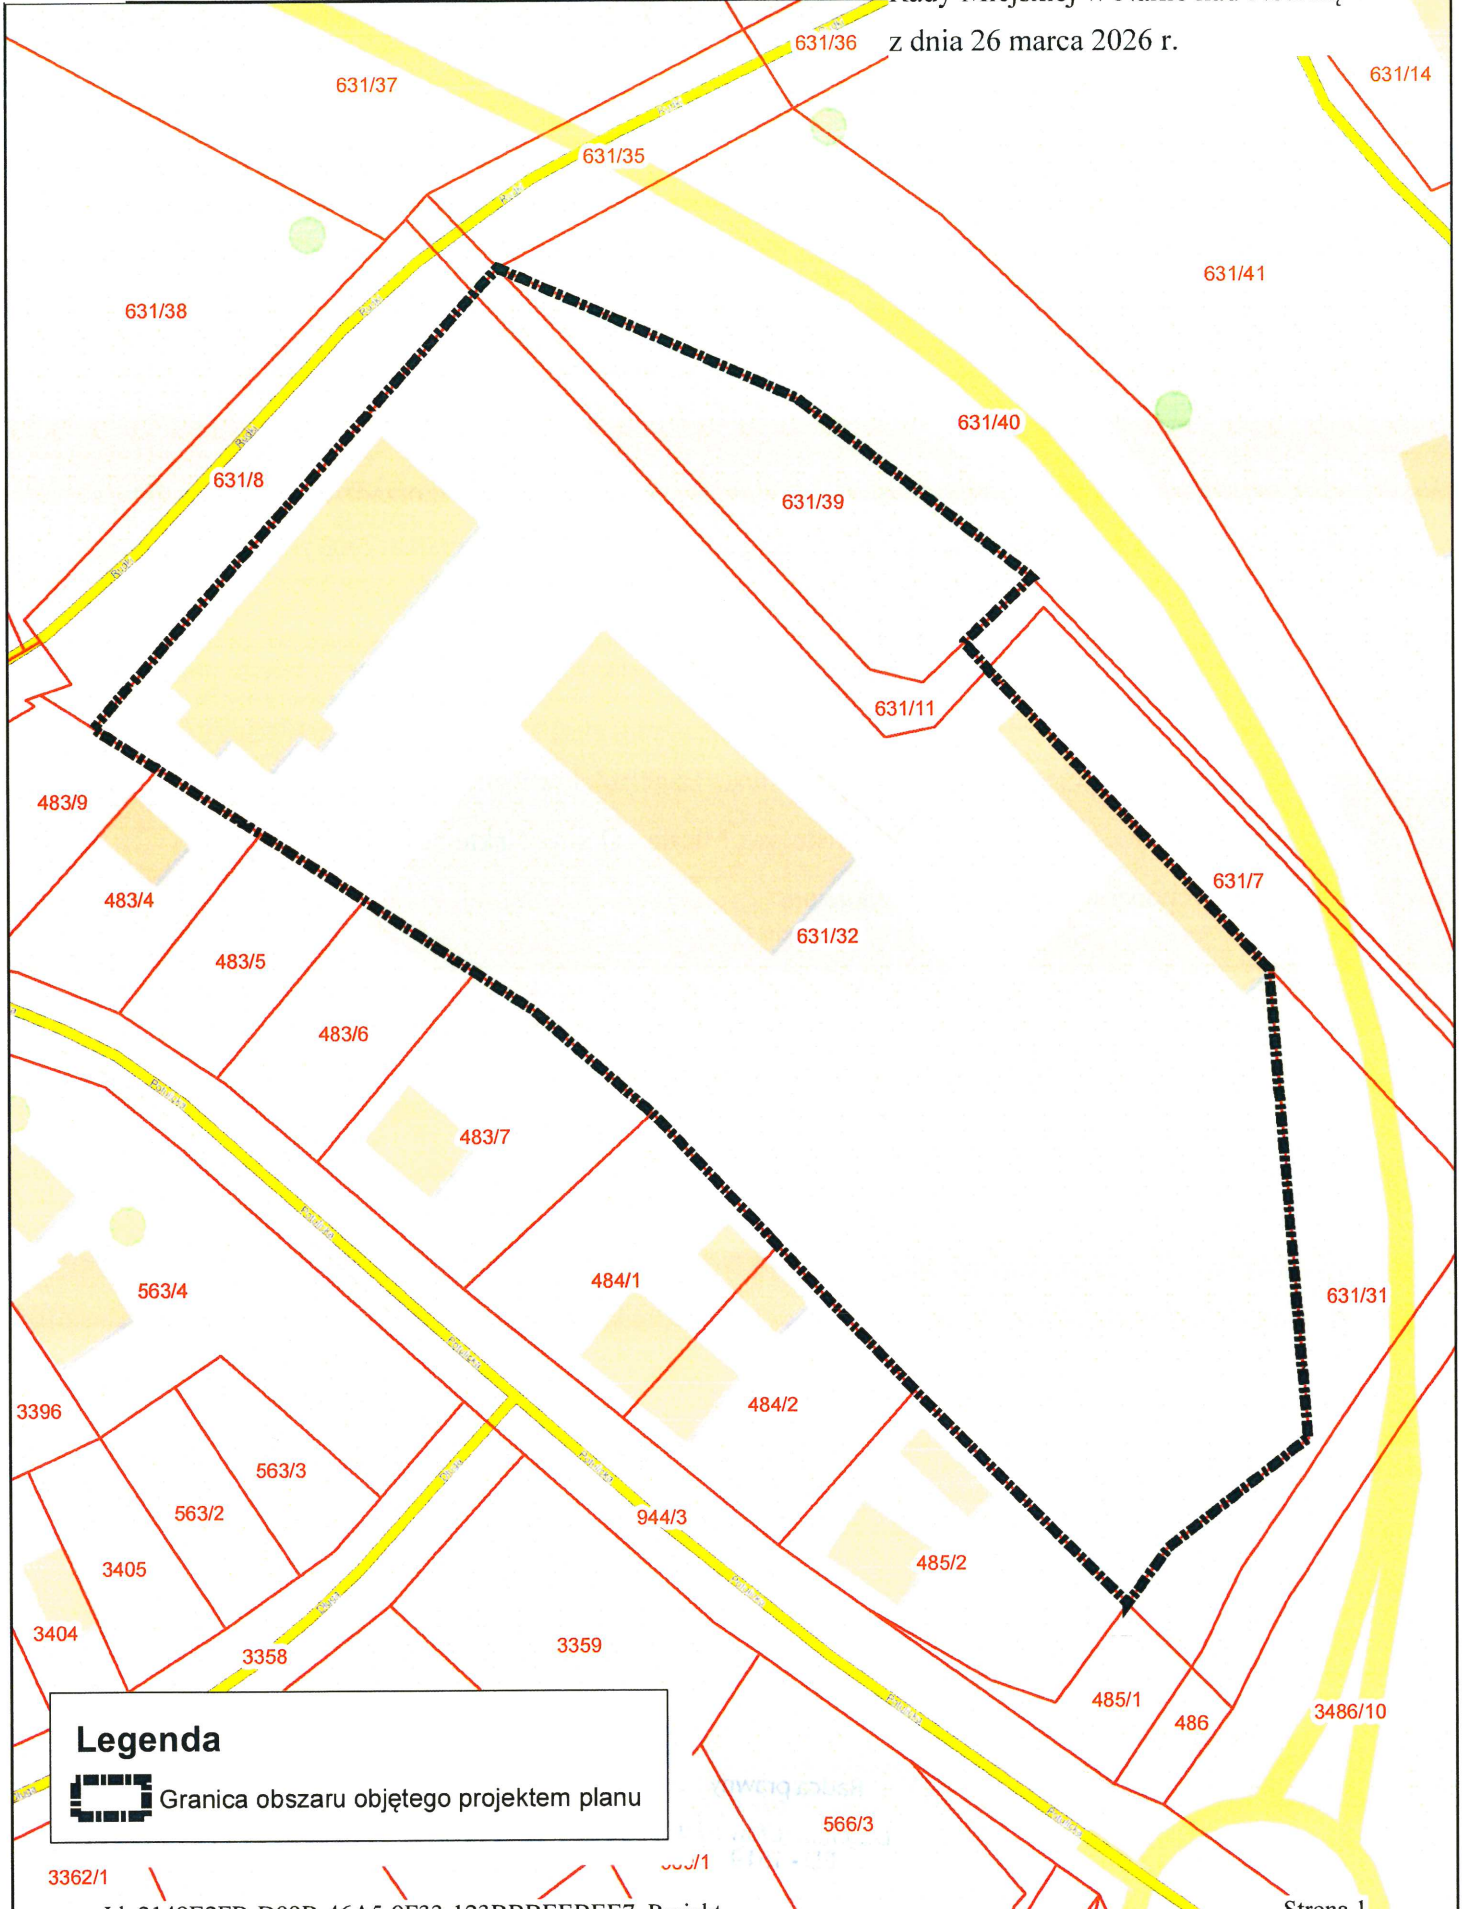

Legenda

 Granica obszaru objętego projektem planu

Uzasadnienie

O przystąpieniu do sporządzenia miejscowego planu zagospodarowania przestrzennego zgodnie z art. 14 ust. 1 ustawy z dnia 27 marca 2003r. o planowaniu i zagospodarowaniu przestrzennym (Dz. U. 2024r. poz. 1130 z późn. zm.) rozstrzyga rada gminy w drodze uchwały.

Uchwała Rady Miejskiej w Nakle nad Notecią w sprawie przystąpienia do sporządzenia miejscowego planu zagospodarowania przestrzennego terenu położonego w rejonie ul. Rudki rozpocznie tryb formalno-prawny sporządzenia planu, stosownie do zapisów powołanej wcześniej ustawy.

Podjęcie uchwały jest konsekwencją uchwały Nr XVI/369/2025 Rady Miejskiej w Nakle nad Notecią z dnia 28 sierpnia 2025 roku w sprawie rozpatrzenia wniosku mieszkańców ulicy Rudki w Nakle nad Notecią, która uznała wniosek mieszkańców dotyczący zmiany miejscowego planu zagospodarowania przestrzennego, przyjętego uchwałą nr XIV/840/2015 Rady Miejskiej w Nakle nad Notecią z dnia 25 stycznia 2018 roku, w zakresie parametrów i sytuowania zabudowy gospodarczej i garażowej.

W związku z powyższym wywołanie niniejszej uchwały jest uzasadnione.

KIEROWNIK
Referat Gospodarki Przestrzennej
Rafał Leppert

