

Projekt

z dnia 21 kwietnia 2026 r.
Zatwierdzony przez

**UCHWAŁA NR
RADY MIEJSKIEJ W NAKLE NAD NOTECIĄ**

z dnia 2026 r.

w sprawie zmiany przebiegu drogi publicznej 090803C ul. Baczyńskiego w Nakle nad Notecią

Na podstawie art. 18 ust. 2 pkt 15 ustawy z dnia 8 marca 1990 r. o samorządzie gminnym (Dz. U. z 2025 r. poz. 1153¹⁾) oraz art. 7 ust. 3 ustawy z dnia 21 marca 1985 r. o drogach publicznych (Dz. U. z 2025 r. poz. 889), uchwała się co następuje:

§ 1. Zmienia się przebieg istniejącej drogi gminnej nr 090803C - ul. Baczyńskiego w Nakle nad Notecią, w ten sposób, że dodaje się do wskazanej drogi publicznej następujące działki: 342/23, 339/7, 344/2, 342/3.


§ 2. Położenie oraz przebieg drogi gminnej, o której mowa w § 1 po zmianie przedstawia mapa stanowiący załącznik do niniejszej uchwały.

§ 3. Wykonanie uchwały powierza się Burmistrzowi Miasta i Gminy Nakło nad Notecią.

§ 4. Uchwała wchodzi w życie po upływie 14 dni od ogłoszenia w Dzienniku Urzędowym Województwa Kujawsko - Pomorskiego.

¹⁾ zmiany wymienionej uchwały zostały ogłoszone w Dz. U. z 2025 r. poz. 1436, z 2026 r. poz. 252

Załącznik do uchwały Nr
 Rady Miejskiej w Nakle nad Notecią
 z dnia 30 kwietnia 2026 r.

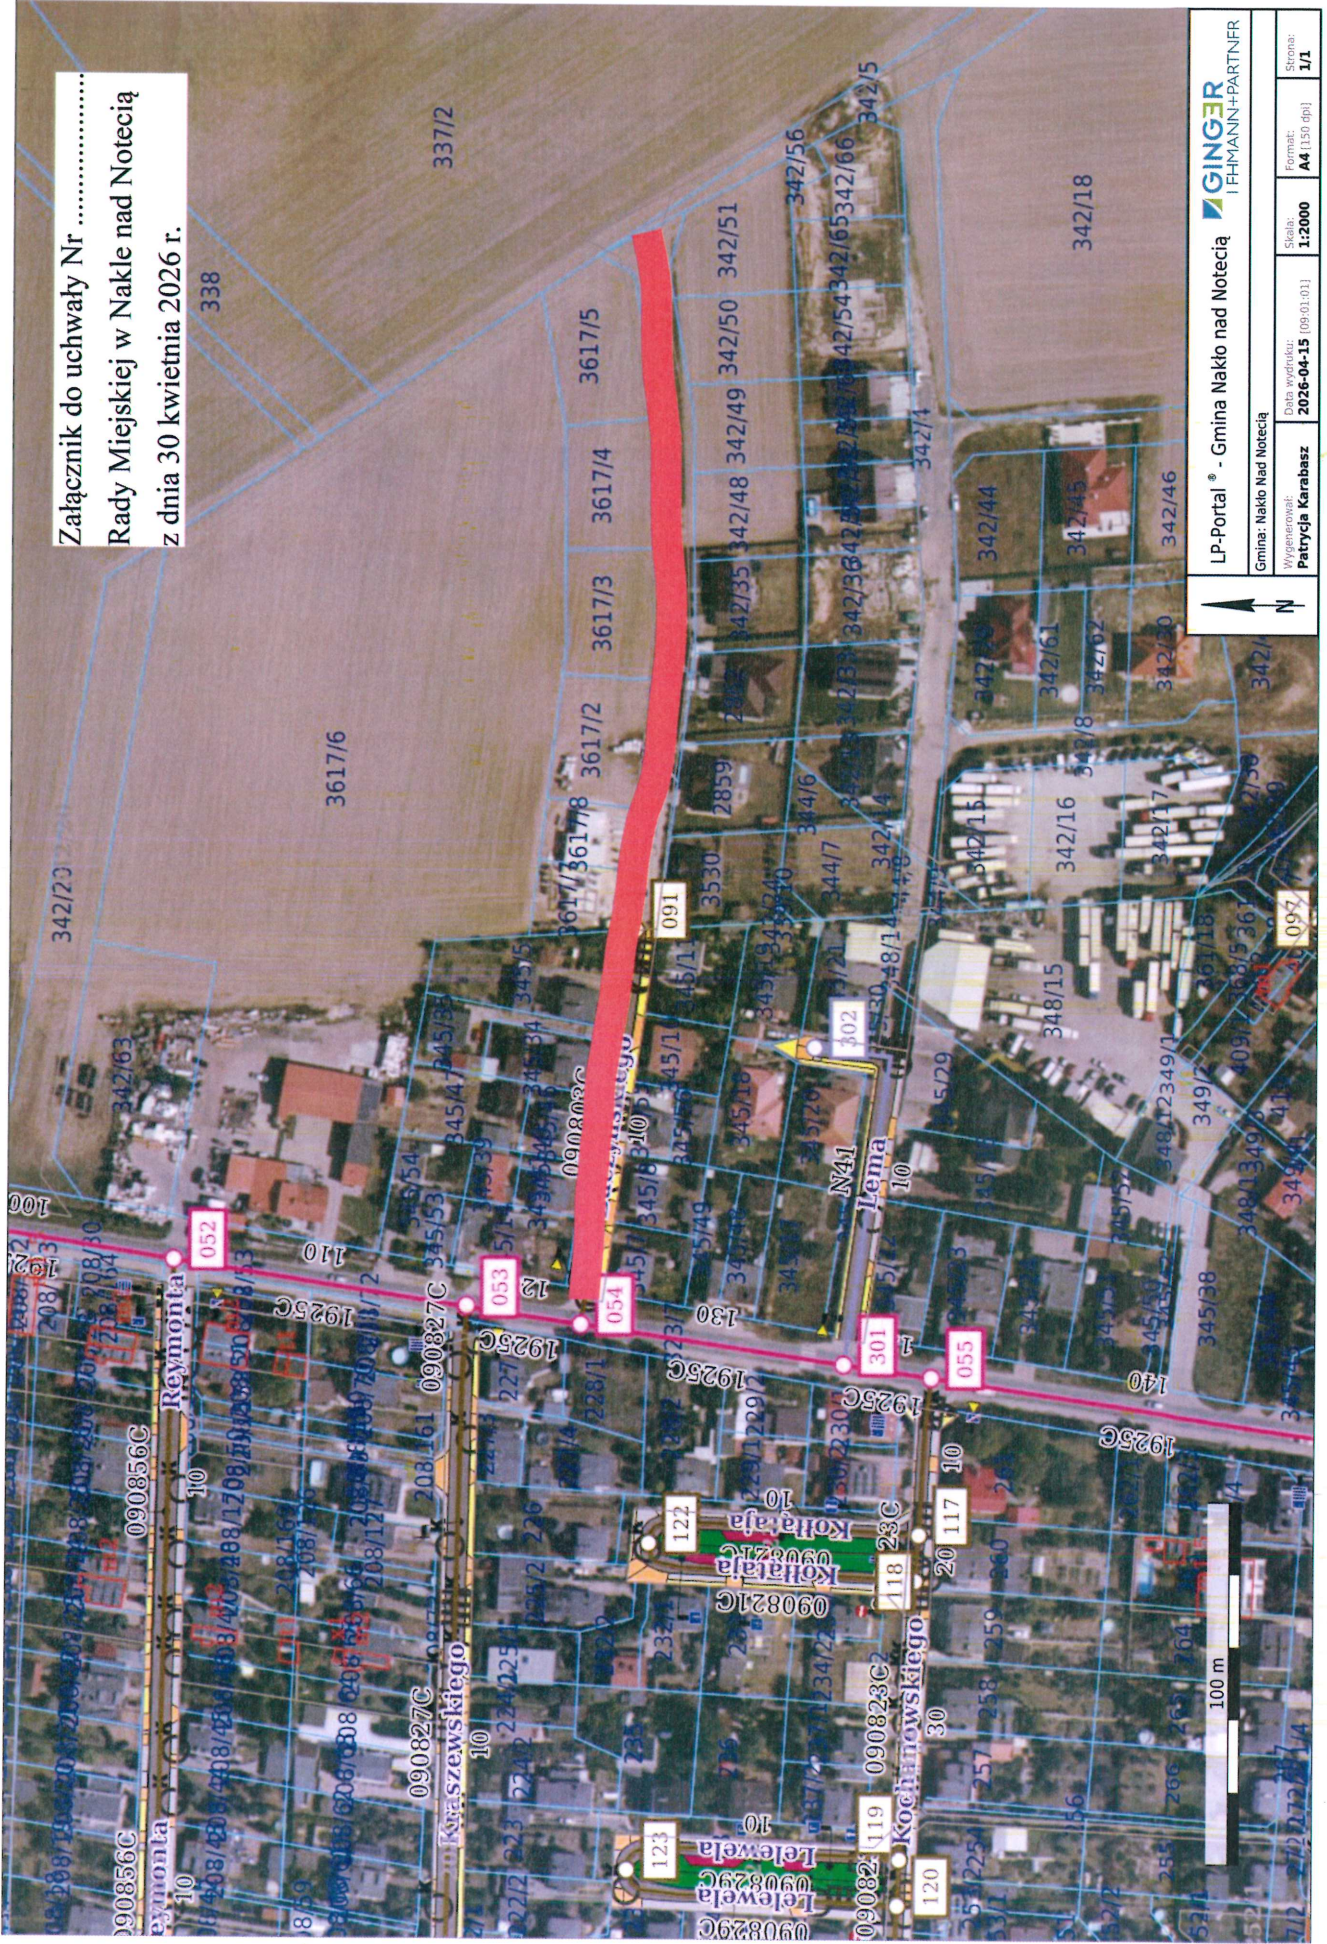

LP-Portal® - Gmina Nakle nad Notecią
 I FHMANN+PARTNER

Gmina: Nakle nad Notecią

Wydany: 2026-04-15 (09.01.01)

Wzrost: Patrycja Karabas

Skala: 1:2000

Format: A4 (150 dpi)

Strona: 1/1

Niniejszy dokument ma charakter wyłącznie poglądowy. Prezentowane informacje nie stanowią dokumentów prawnych i nie mogą być wykorzystywane w postępowaniach administracyjnych.
 Podgląd mapy wygenerowany przez portal: <https://gimnanaklo.lp-portal.pl/>

2-przebieg drogi publicznej o numerze 0000030

Uzasadnienie

W związku z realizacją nowej zabudowy mieszkaniowej na terenie miasta Nakło nad Notecią, ulica Baczyńskiego uległa faktycznemu wydłużeniu poprzez włączenie do jej przebiegu działek drogowych o numerach ewidencyjnych 342/23, 339/7, 344/2 oraz 342/3.

Pierwotnie w skład drogi oznaczonej numerem 090803C wchodziła wyłącznie działka o numerze ewidencyjnym 345/6. Obecny stan zagospodarowania terenu wskazuje jednak, że ulica Baczyńskiego funkcjonuje w szerszym przebiegu, obejmującym również wyżej wskazane działki.

W związku z powyższym zasadne jest uregulowanie stanu prawnego przedmiotowej drogi poprzez formalne objęcie całego jej przebiegu statusem drogi publicznej. Działanie to pozwoli na dostosowanie stanu prawnego do stanu faktycznego, zapewni prawidłowe zarządzanie drogą oraz umożliwi jej utrzymanie i eksploatację zgodnie z przepisami prawa.

DYREKTOR
WYDZIAŁU DROG I ZIELENI
Patrycja Karabasz